S:\TERVEK\2012\Csanytelek szennyvízelvezetés és tisztítás T-29_2012\Rajzok\VIZJOGI_eng_terv_Hossz_szelv_kata.dwg, 2012.05.24, 7:32:52

Engedélyes:
CSANYTELEK KÖZSÉG ÖNKORMÁNYZATA
6647, Csanytelek Volántér János tér. 2.

Munka megnevezése:
Csanytelek szennyvízelvezetésének és tisztításának elvi vízjogi engedélyes terve

Rajz megnevezése:
G-7-0-0 főgyüjtő hosszszelvénye

Tervező:
K&K Mérnöki Iroda Kft.
6640 Csongrád Ifjuság u. 2 sz.
T&FAX 06-63-571-087
Mobil 06-30-256-2000
kkirodakft@gmail.com

Vezető tervező:
Dr.Ördögh József

Engedély szám:
VZ-T/0318.

Dátum:
2012.02.

Méretarány:
1:1000;1.100

Munkaszám:
T/29-2012

Rajzszám:
11/a.

Csatorna jele	
Utca neve	

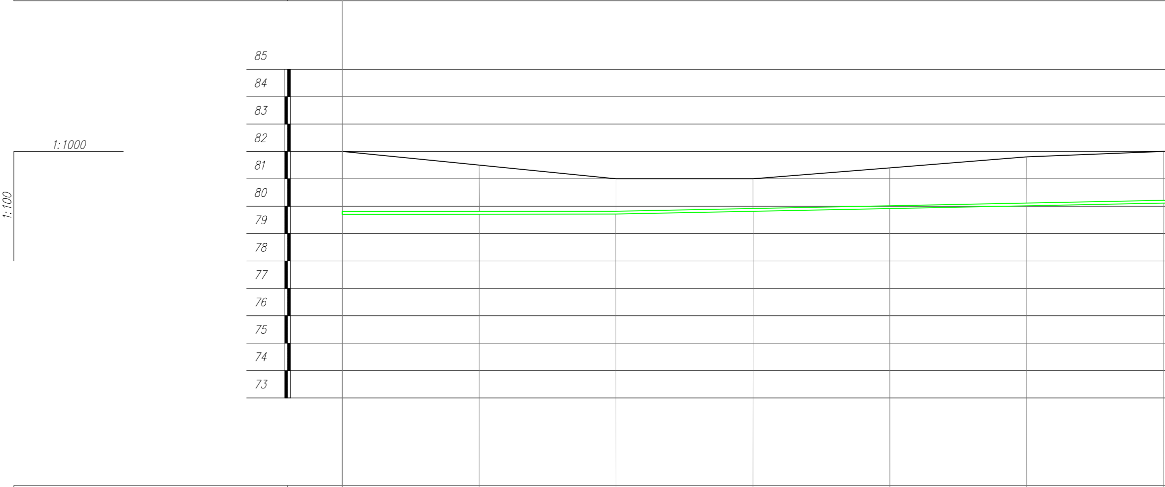

Terepszint [m.B.f.]	82.00	81.5	81.00	81.00	81.4	81.8	82.00
Takarás [m]	2.19	1.69	1.18	1.08	1.38	1.68	1.76
Csőtető [m.B.f.]	79.81	79.81	79.82	79.92	80.02	80.12	80.24
Szelvény [m]	0+000	0+050	0+100	0+150	0+200	0+250	0+300
Lejtés [‰]		0‰ 100m					
Épül összesen							

G-7-0-0

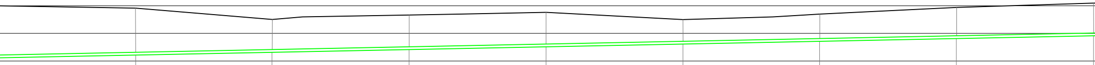

81.92	81.51	81.67	81.77	81.50	81.70	81.95	82.10
1.59	1.08	1.15	1.15	0.785	0.88	1.02	1.08
80.33	80.43	80.52	80.62	80.715	80.89	80.93	81.02
0+350	0+400	0+450	0+500	0+550	0+600	0+650	0+700

2‰

750m

796 m D100 KPE nyomóvezeték

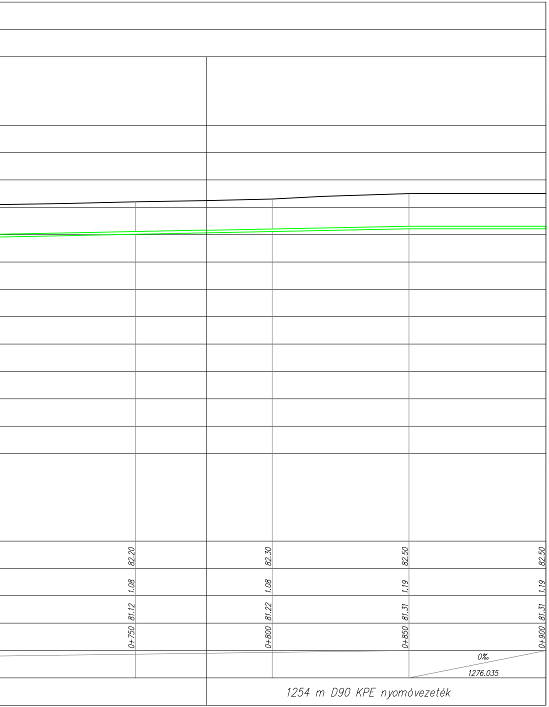

82.20	82.30	82.50	82.50
1.08	1.08	1.19	1.19
81.12	81.22	81.31	81.31
0+750	0+800	0+850	0+900

1254 m D90 KPE nyomóvezeték