
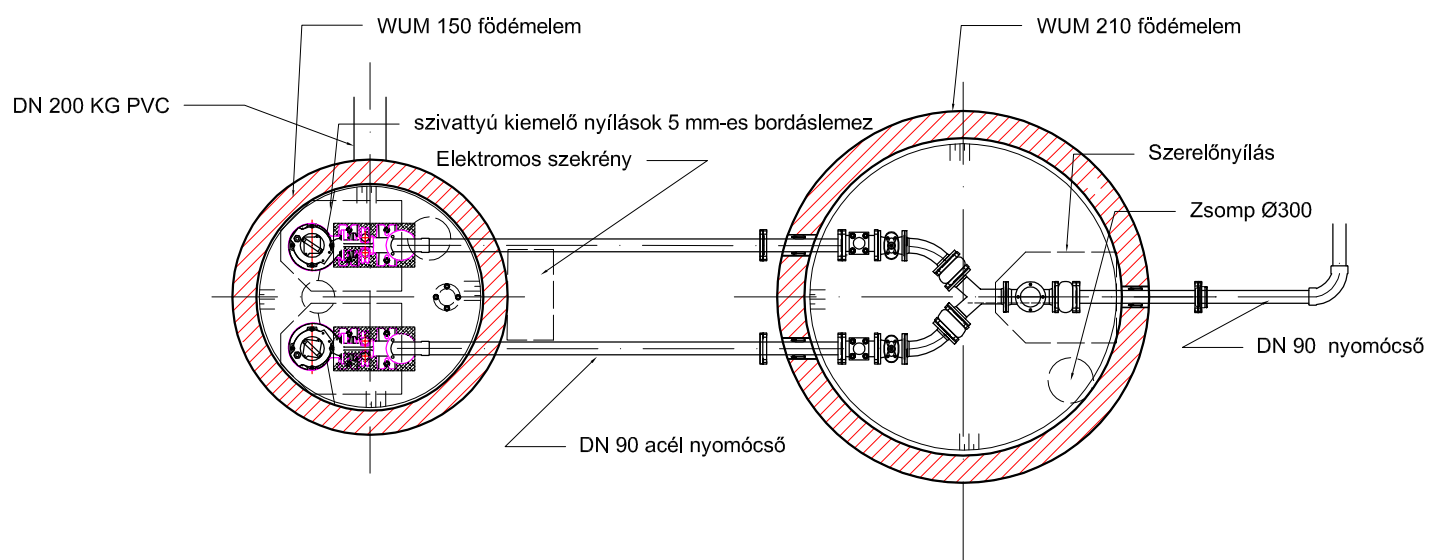


ÁTEMELŐK ADATIA

	Terepmagasság	Befolyási mélység
I.átemelő	82.77	82.77
II.átemelő	82.17	82.50
III.átemelő	83.90	83.90
IV.átemelő	82.70	82.75
V.átemelő	82.90	82.91
VI.átemelő	82.20	82.25
G-7.átemelő	82.00	82.00

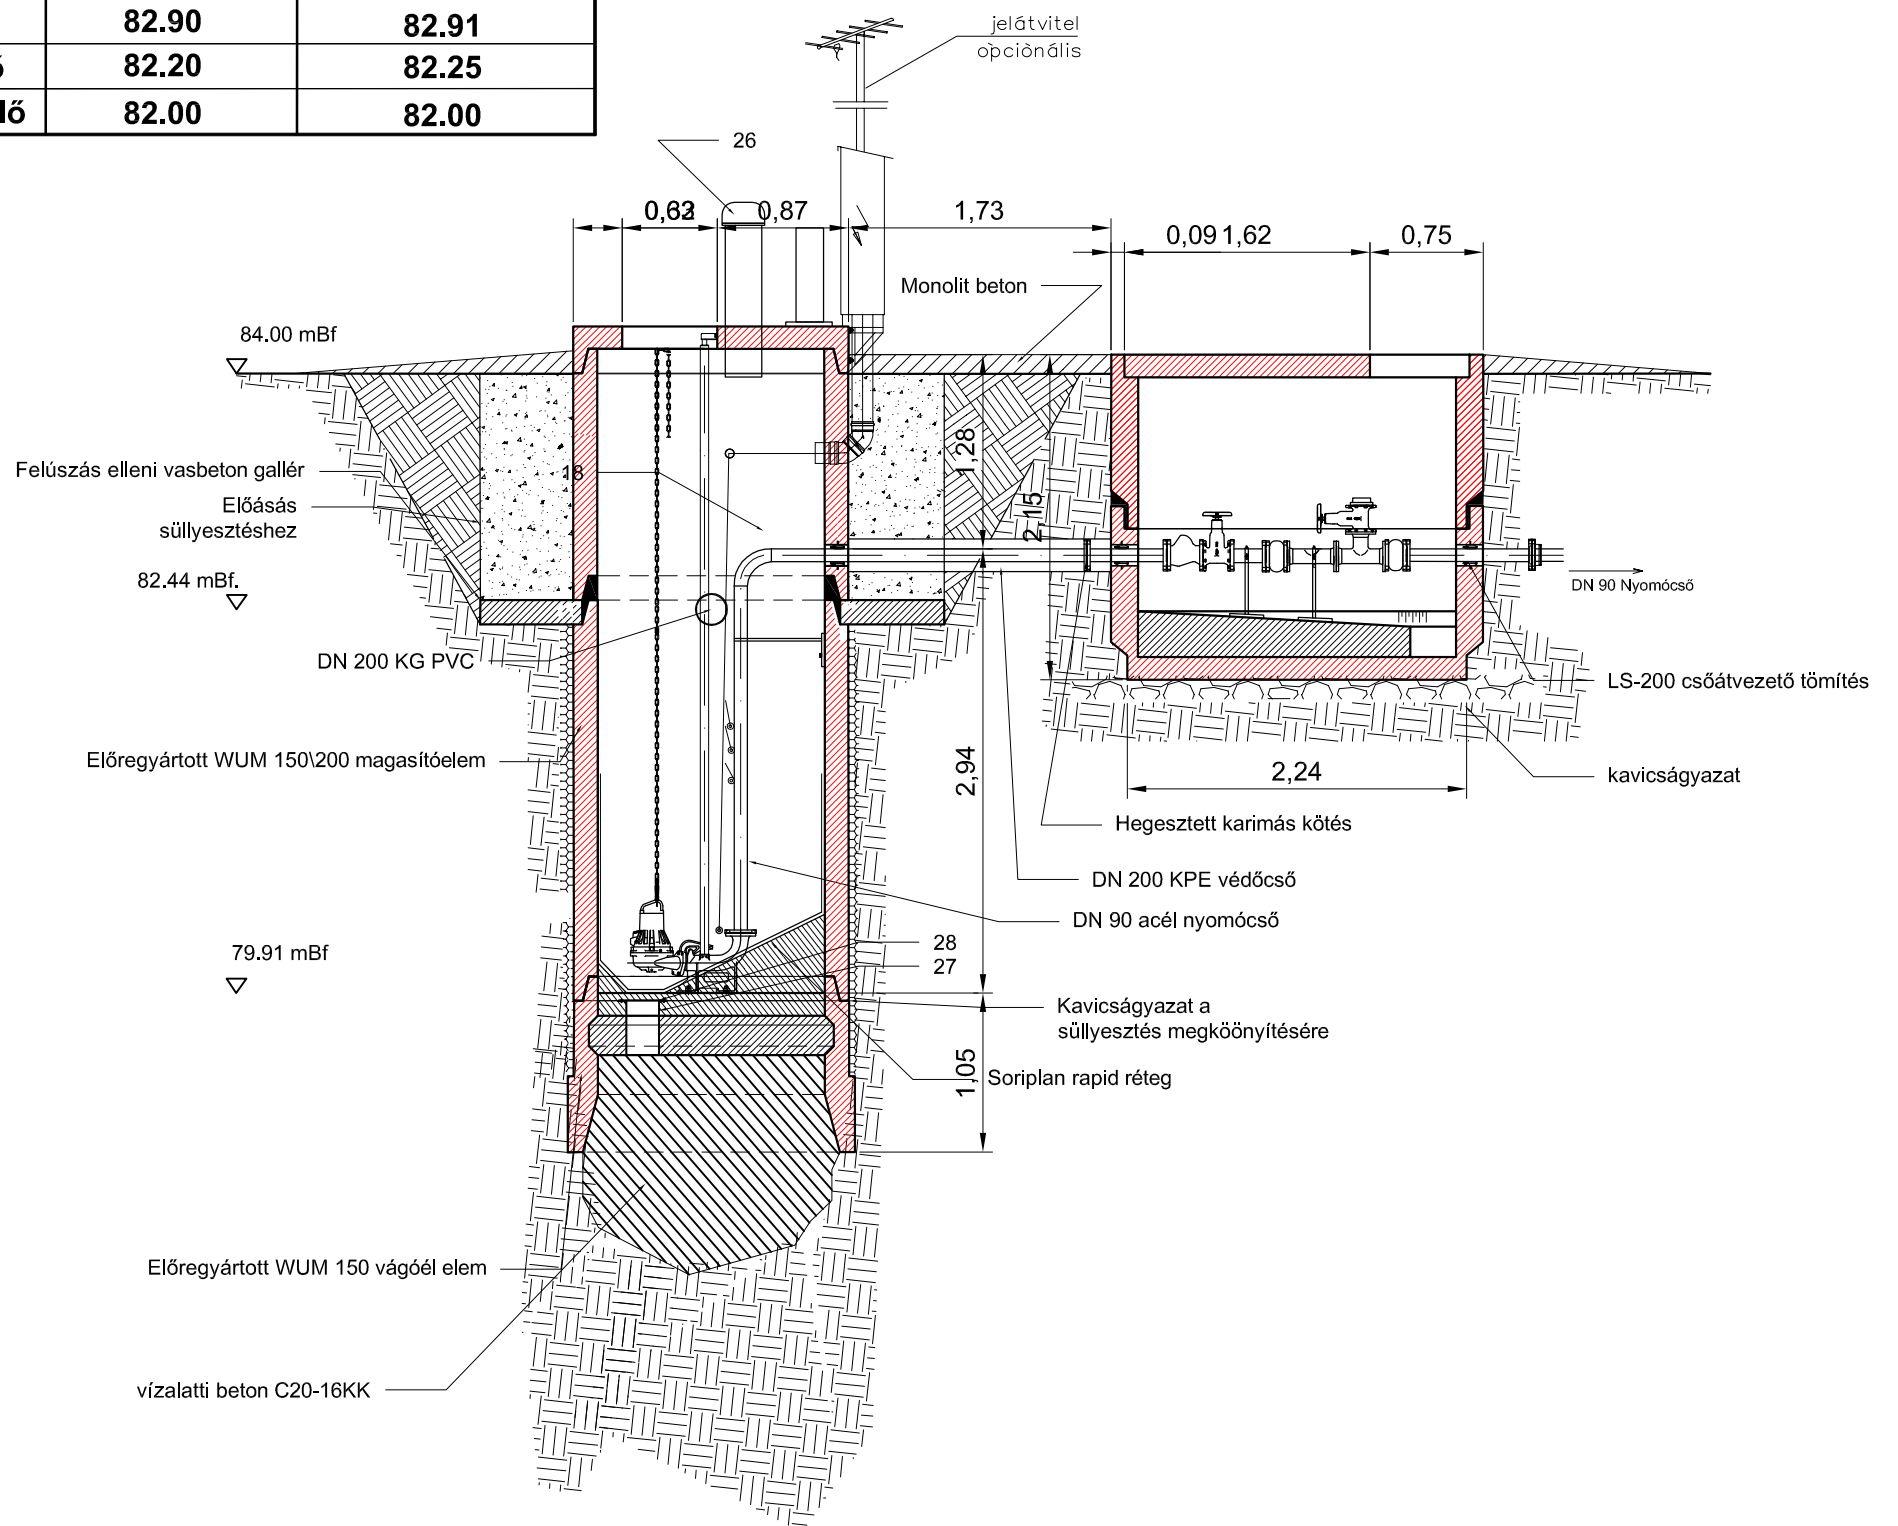

Engedélyes:	CSANYTELEK KÖZSÉG ÖNKORMÁNYZATA 6647, Csanytelek Volántér János tér. 2.	Tervező:	K&K Mérnöki Iroda Kft. 6640 Csongrád Ifjuság u. 2 sz. T&FAX 06-63-571-087 Mobil 06-30-256-2000 kkirodakft@gmail.com	Dátum:	2012.02.
Munka megnevezése:	Csanytelek szennyvízelvezetésének és tisztításának elvi vízjogi engedélyes terve	Vezető tervező:	<i>Dr.Ördögh József</i>	Méretarány:	1:50
Rajz megnevezése:	Közüemi átemelő általános terve	Engedély szám:	VZ-T/0318.	Munkaszám:	T/29-2012
				Rajzszám:	12.