

1:100


Homlokzat

A/3

1:100

Homlokzat


A/2

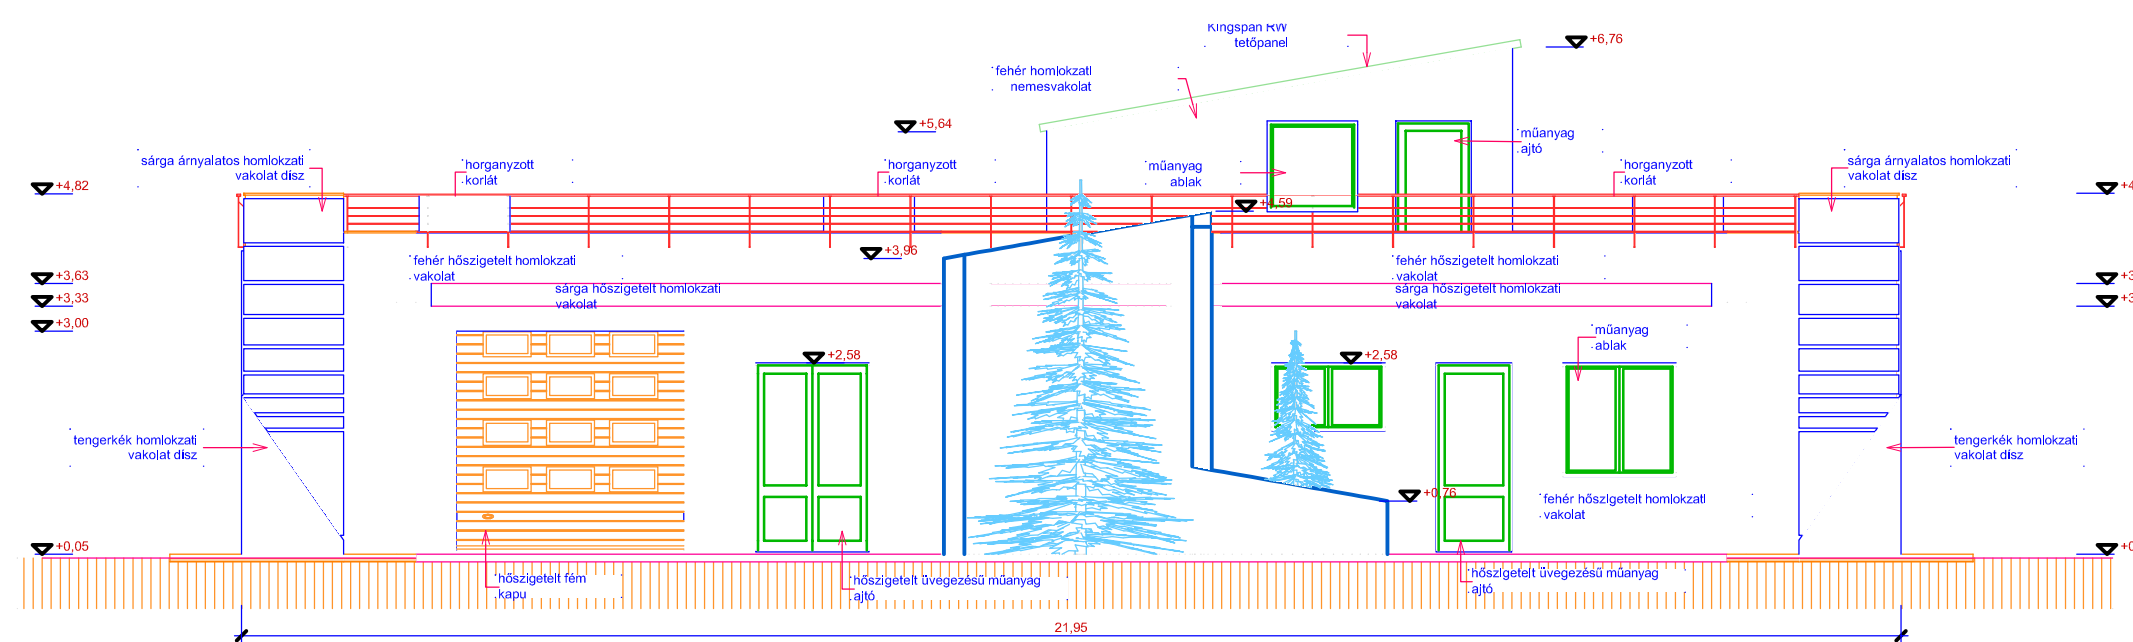

1:100

Homlokzat

A/1

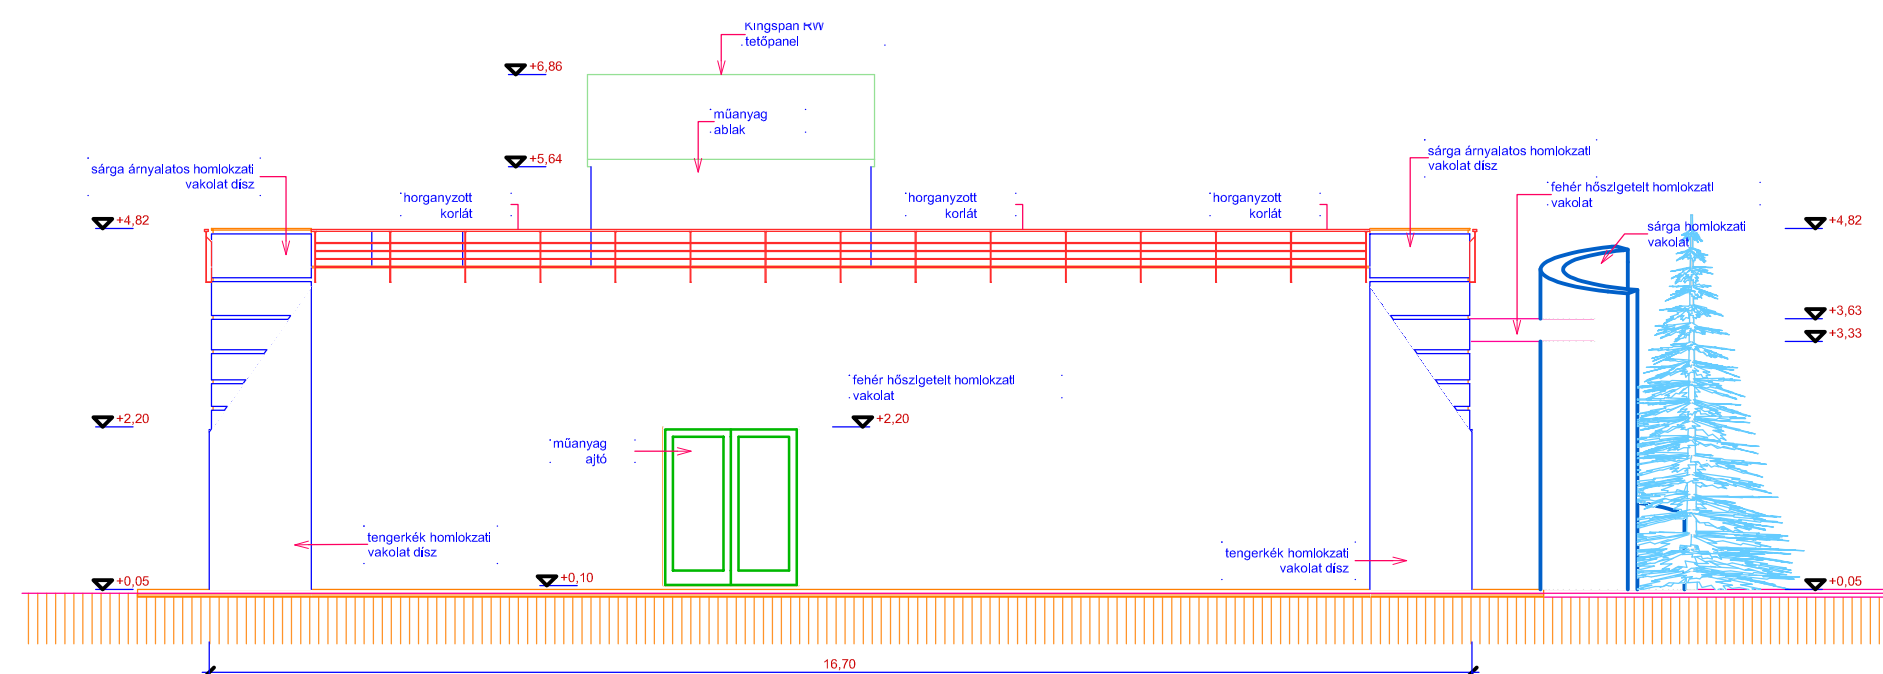

1:100

Homlokzat

A/4

A terv mint szellemi alkotás a K+K Kft tulajdona. A tervet és abban szereplő szerkezeti és technikai megoldásokat szerzői jog védi.

| | | | | | |
|--------------------|---|----------------------------|---|-------------|-----------|
| Engedélyes: | CSANYTELEK KÖZSÉG ÖNKORMÁNYZATA 6647, Csanytelek Volántér János tér. 2. | Tervező: | K&K Mérnök Iroda Kft 6640 Csanytelek Borsosmészáros utca 12. szám TÉL: +36-33-571-087 MÉL: +36-30-959-0000 | Dátum: | 2012.02. |
| Munka megnevezése: | Csanytelek szennyvízelvezetésének és tisztításának elvi vízjogi engedélyes terve | Irányító tervező: | Dk. Ördög, József V3-1106/03/18/H-973/04 | Méretarány: | 1:100 |
| Rajz megnevezése: | Szennyvíztisztító homlokzatok | Építész tervező: | Cs000g Róbert Építész Üzemeltető E3-06-0189/13 | Munkaszám: | T/29-2012 |
| | | Építész tervező/munkatárs: | Cs000g Róbert Építész Üzemeltető E3-06-0189/13 | Rajzsám: | 19. |