


Csatorna jele	
Utca neve	

3-0-0

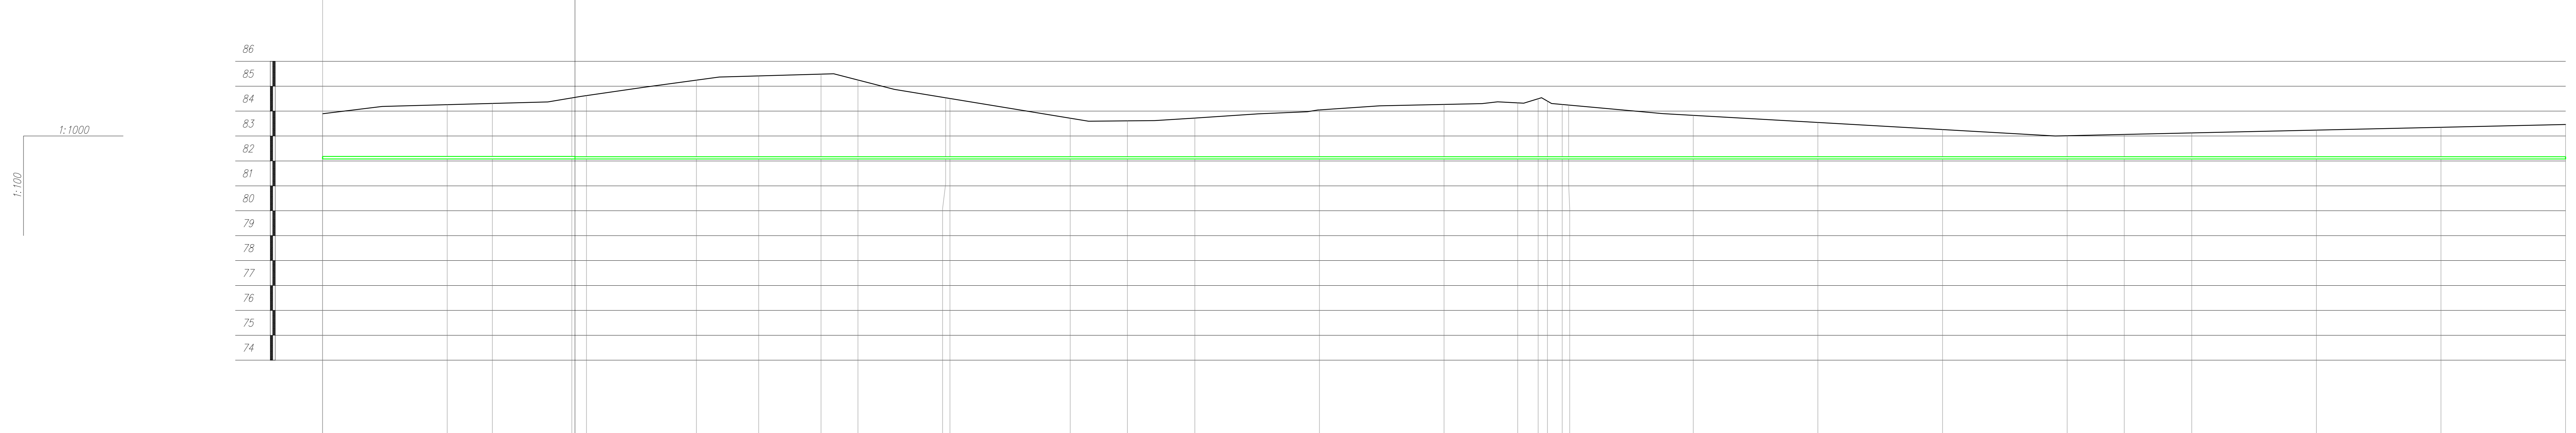

Terepszint [m.B.f.]	0+000 82,17 83,9	0+050 82,17 84,26	0+088,1 82,17 84,31	0+100 82,17 84,53	0+105 82,17 84,62	0+150 82,17 85,24	0+175 82,17 85,41	0+200 82,17 85,49	0+214 82,17 85,25	0+250 82,17 84,54 0+253 82,17 84,51	0+300 82,17 83,72	0+322 82,17 83,61	0+350 82,17 83,72	0+400 82,17 84,05	0+450 82,17 84,27	0+479 82,17 84,33	0+487 82,17 84,5	0+491 82,17 84,4	0+493 82,17 84,27	0+500 82,17 84,24	0+550 82,17 83,81	0+600 82,17 83,54	0+650 82,17 83,26	0+700 82,17 83,01	0+722 82,17 83,06	0+750 82,17 83,12	0+800 82,17 83,24	0+850 82,17 83,55	0+900 82,17 83,46
Takarás [m]																													
Csőtétő [m.B.f.]																													
Szelvény [m]																													
Lejtés [%]		0%	0%	0%	0%	0%	0%	0%	0%	0%	0%	0%	0%	0%	0%	0%	0%	0%	0%	0%	0%	0%	0%	0%	0%	0%	0%	0%	
Épül összesen		101 m D100 KPE nyomóvezeték										1515 m D90 KPE nyomóvezeték																	

Engedélyes: CSANYTELEK KÖZSÉG ÖNKORMÁNYZATA 6647, Csanytelek Volántér János tér. 2.	Tervező: K&K Mérnöki Iroda Kft. 6640 Csongrád Ifjuság u. 2 sz. T&FAX 06-63-571-087 Mobil 06-30-256-2000 kkrodaktf@gmail.com	Dátum: 2012.02.
Munka megnevezése: Csanytelek szennyvízelvezetésének és tisztításának elvi vízjogi engedélyes terve	Vezető tervező: <i>Dr. Ördög József</i>	Méretarány: 1:1000;1:100
Rajz megnevezése: 3-0-0 főgyűjtő hosszszelvénye	Engedély szám: VZ-T/0318.	Munkaszám: T/29-2012
		Rajzszám: 7/a.