


Csatorna jele	3-0-0
Utca neve	

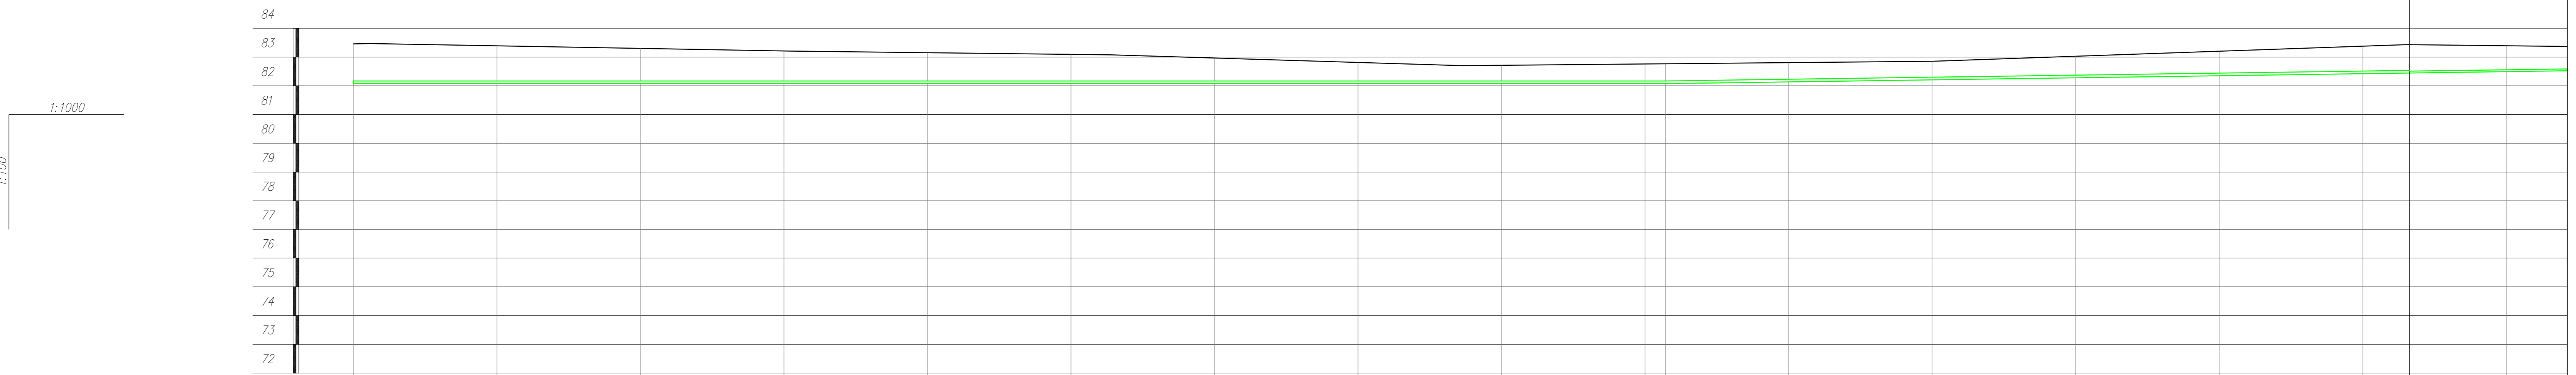

Terepszint [m.B.f.]	0+500 83.46	0+550 83.39	1+000 83.3	1+050 83.21	1+100 83.15	1+150 83.09	1+200 82.97	1+250 82.82	1+300 82.72	1+350 82.76	1+371.21 82.77	1+400 82.23 82.81	1+450 82.3 82.85	1+500 82.37 83.03	1+550 82.44 83.21	1+600 82.51 83.39	1+650 82.69 83.39	1+671.21 82.65 83.4
Takarás [m]	0+500 1.29	0+550 1.23	1+000 1.14	1+050 1.05	1+100 0.99	1+150 0.93	1+200 0.8	1+250 0.65	1+300 0.55	1+350 0.59	1+371.21 0.6	1+400 0.59	1+450 0.55	1+500 0.66	1+550 0.77	1+600 0.87	1+650 0.83	1+671.21 0.75
Csőtető [m.B.f.]																		
Szelvény [m]																		
Lejtés [%]						0%								1.4%				
Épül összesen						450 m		1515 m D90 KPE nyomóvezeték					314,15 m				55m D63 KPE nyomóvezeték	

Engedélyes:	CSANYTELEK KÖZSÉG ÖNKORMÁNYZATA 6647, Csanytelek Volántér János tér. 2.	Tervező:	K&K Mérnöki Iroda Kft. 6640 Csongrád Ilyuság u. 2 sz. T&FAX 06-63-571-087 Mobil 06-30-256-2000 kkrodakft@gmail.com	Dátum:	2012.02.
Munka megnevezése:	Csanytelek szennyvízelvezetésének és tisztításának elvi vízjogi engedélyes terve	Vezető tervező:	<i>[Signature]</i> Dr.Ördög József	Méretarány:	1:1000;1:100
Rajz megnevezése:	3-0-0 főgyűjtő hosszszelvénye	Engedély szám:	VZ-T/0318.	Munkaszám:	T/29-2012
				Rajzszám:	7/b.

S:\TERVEK\2012\Csanytelek szennyvízelvezetés és tisztítás T-29_2012\Rajzok\VIZJOGI_eng_terv_hossz_szelv_kata.dwg, 2012.05.24. 7:06:10