


Csatorna jele		4-0-0
Utca neve		

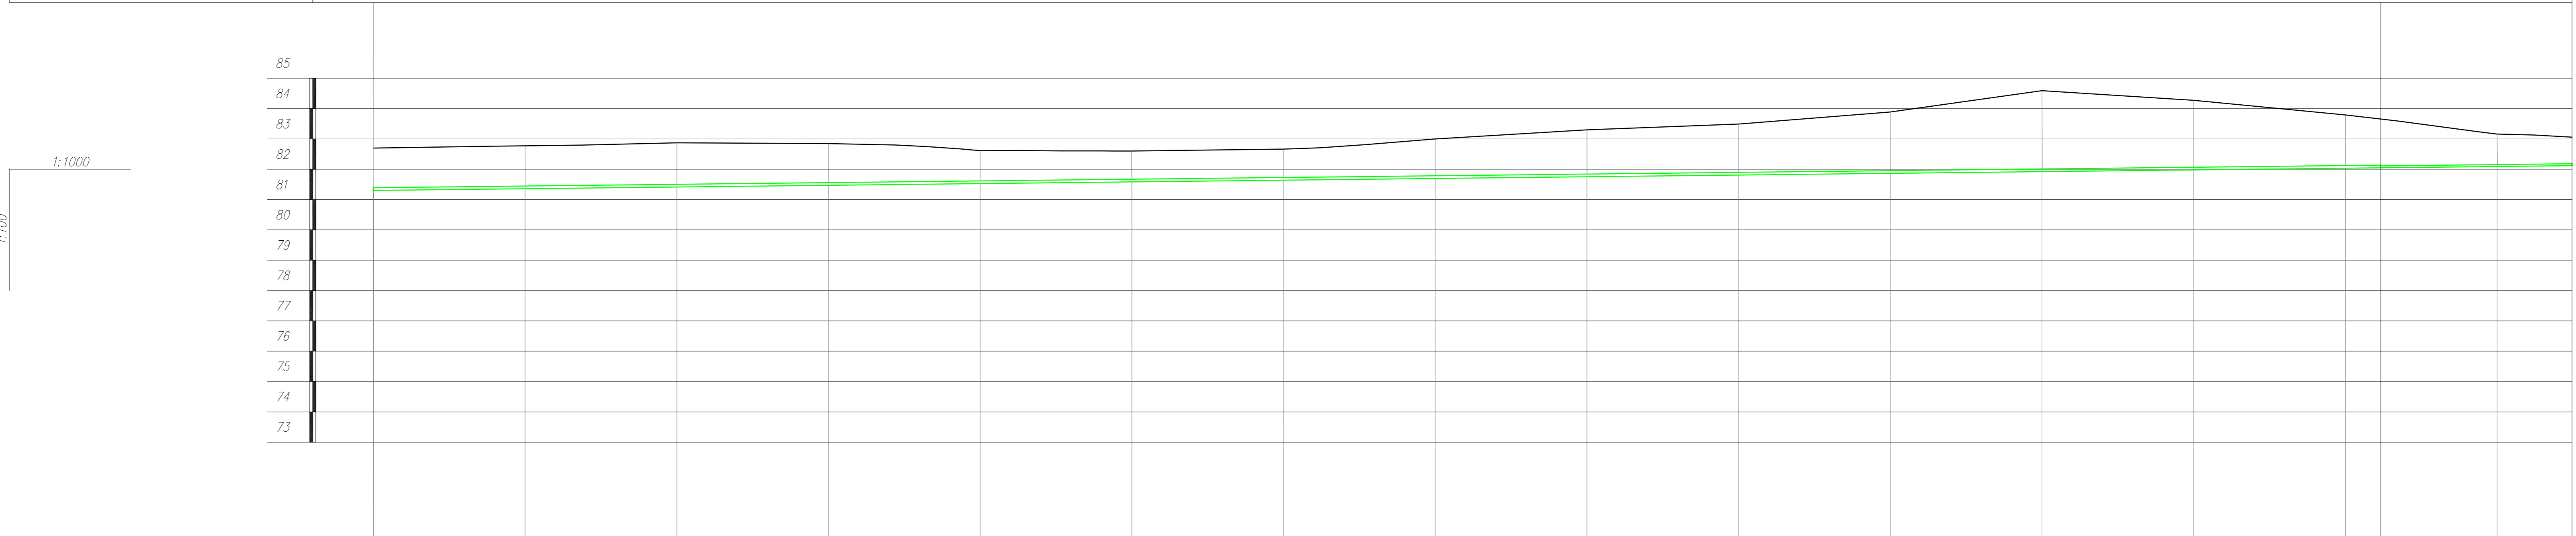

Terepszint [m.B.f.]	0+000 81.31	0+050 81.46	0+100 81.51	0+150 81.56	0+200 81.63	0+250 81.68	0+300 81.73	0+350 81.81	0+400 81.85	0+450 81.89	0+500 81.98	0+550 82.02	0+600 82.07	0+650 82.12	0+700 82.19	0+750 82.2
Takarás [m]	1.39	1.32	1.36	1.28	0.99	0.92	0.93	1.2	1.45	1.59	1.9	2.57	2.2	1.66	1	0.85
Csőtető [m.B.f.]																
Szelvény [m]																
Lejtés [%]										1.1‰						
Épül összesen										662 m D90 KPE nyomóvezeték						63 m D63 KPE nyomóvezeték

Engedélyes: <b>CSANYTELEK KÖZSÉG ÖNKORMÁNYZATA</b> 6647, Csanytelek Volántér János tér. 2.	Tervező: K&K Mérnöki Iroda Kft. 6640 Csanygróf Huszág u. 2 sz. T&FAX 06-43-571-487 Mobil 06-30-256-2000 kkirodakft@gmail.com	Dátum: <b>2012.02.</b>
Munka megnevezése: <b>Csanytelek szennyvízelvezetésének és tisztításának elvi vízjogi engedélyes terve</b>	Vezető tervező: <i>Dr. Ördög József</i>	Méretarány: <b>1:1000; 1:100</b>
Rajz megnevezése: <b>4-0-0 főgyűjtő hosszszelvénye</b>	Engedély szám: <b>VZ-T/0318.</b>	Munkaszám: <b>T/29-2012</b>
	Rajzszám: <b>8.</b>	

S:\TERVEK\2012\Csanytelek szennyvízelvezetése és tisztítás T-29\_2012\Rajzok\VIZJOGI\_eng\_lev\_hossz\_szelv\_kasa.dwg, 2012.05.24. 7:06:44